





## Überleiter 2

Vom Sabrodter See zum Bergener See

# Überleiter 2 vom Sabrodter See zum Bergener See

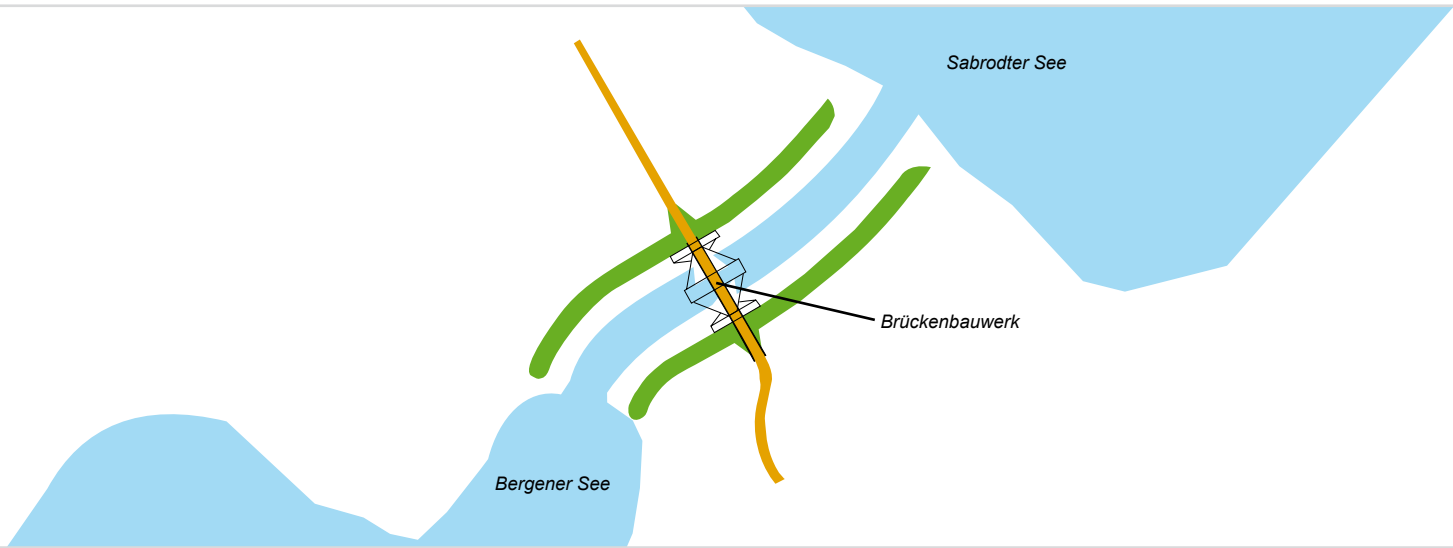

Bergener See 2008

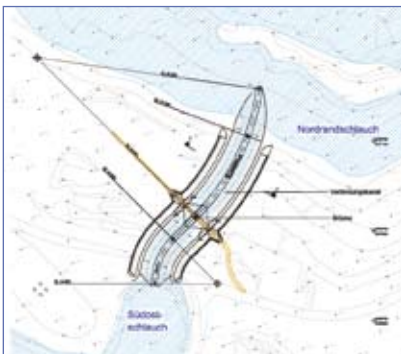

Lageplan Brücke und Überleiter

**Baumaßnahme** • Kanal mit Brückenbauwerk

**Technische Daten**

- Kanal**
- Länge** 240 m
- Sohlbreite** 6,0 m
- Kanalbreite** 67,0 m
- Böschungshöhe** ca. 4,5 m bis 8,5 m
- Wassertiefe** 1,5 bis 2,5 m
- Max. Durchfluss** 3,0 m³/s

**Brücke**

- Sohlbreite** 6,5 m
- Bauwerksart** Stahlbetontrog mit Überbau
- Bauwerkssohle** 101,0 m NHN
- Lichte Weite** 6,2 m
- Lichte Höhe über Kanalsohle** 6,2 m
- Lichte Höhe über Höchstwasserstand** 3,2 m

**Wasserstände im Endzustand**  
**Sabrodter See und Bergener See** 103,0 bis 104,0 m NHN

