LMBV

Lausitzer und Mitteldeutsche
Bergbau-Verwaltungsgesellschaft mbH

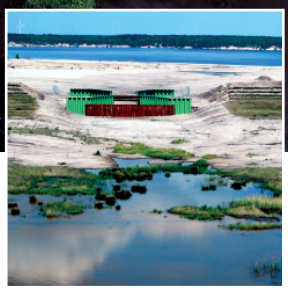

Überleiter 3a

Vom Blunoer Südsee zum Neuwieser See

Überleiter 3a

vom Blunoer Südsee zum Neuwieser See

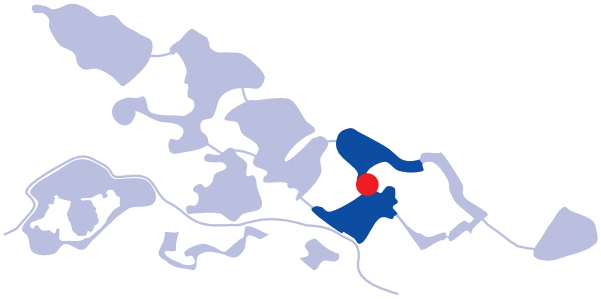

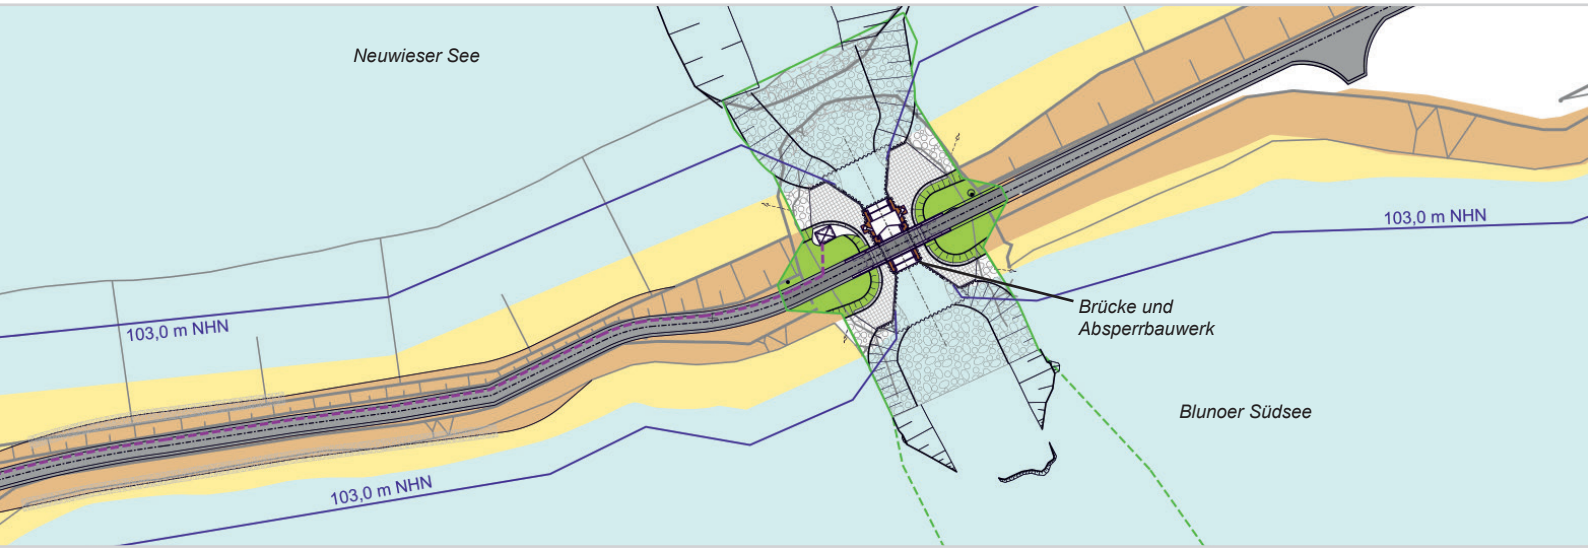

Blunoer Südsee

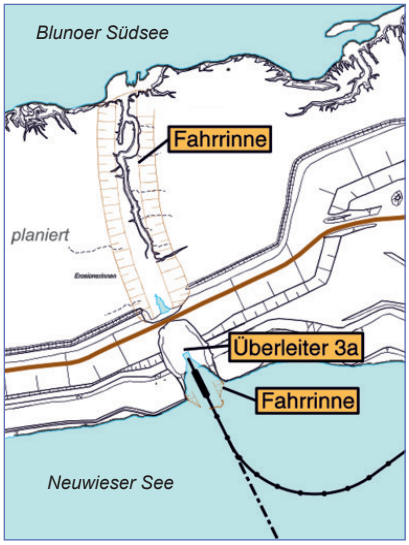

Überleiter 3a

Baumaßnahme

Kanal mit einer Bücke und einem Absperrbauwerk zur Regulierung des Durchflusses
Ausbau der Fahrrinne

Technische Daten

Kanal

Länge	40,0 m 120,0 m Fahrrinne im Blunoer Südsee 260,0 m Fahrrinne im Neuwieser See
Kanal-/Sohlbreite	6,0 m
max. Durchfluss	3,0 m³/s

Brücke

Länge	26,8 m
Lichte Weite	12,4 m
Lichte Höhe über Höchstwasserstand	3,5 m
Fahrbahnbreite	3,5 m

Absperrbauwerk

Länge	17,8 m
Lichte Weite	6,0 m
Niveau Sohle	+ 100,5 m NHN

Wasserstände im Endzustand
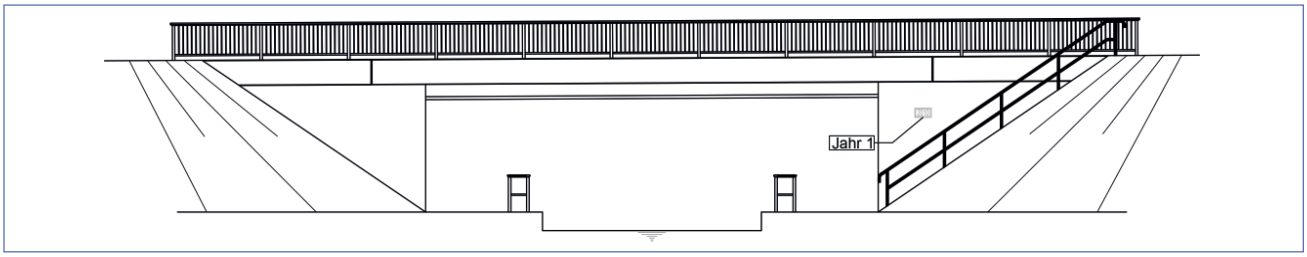
Neuwieser See und Blunoer Südsee	103,0 bis 104,0 m NHN
Mindestwassertiefe	2,5 m