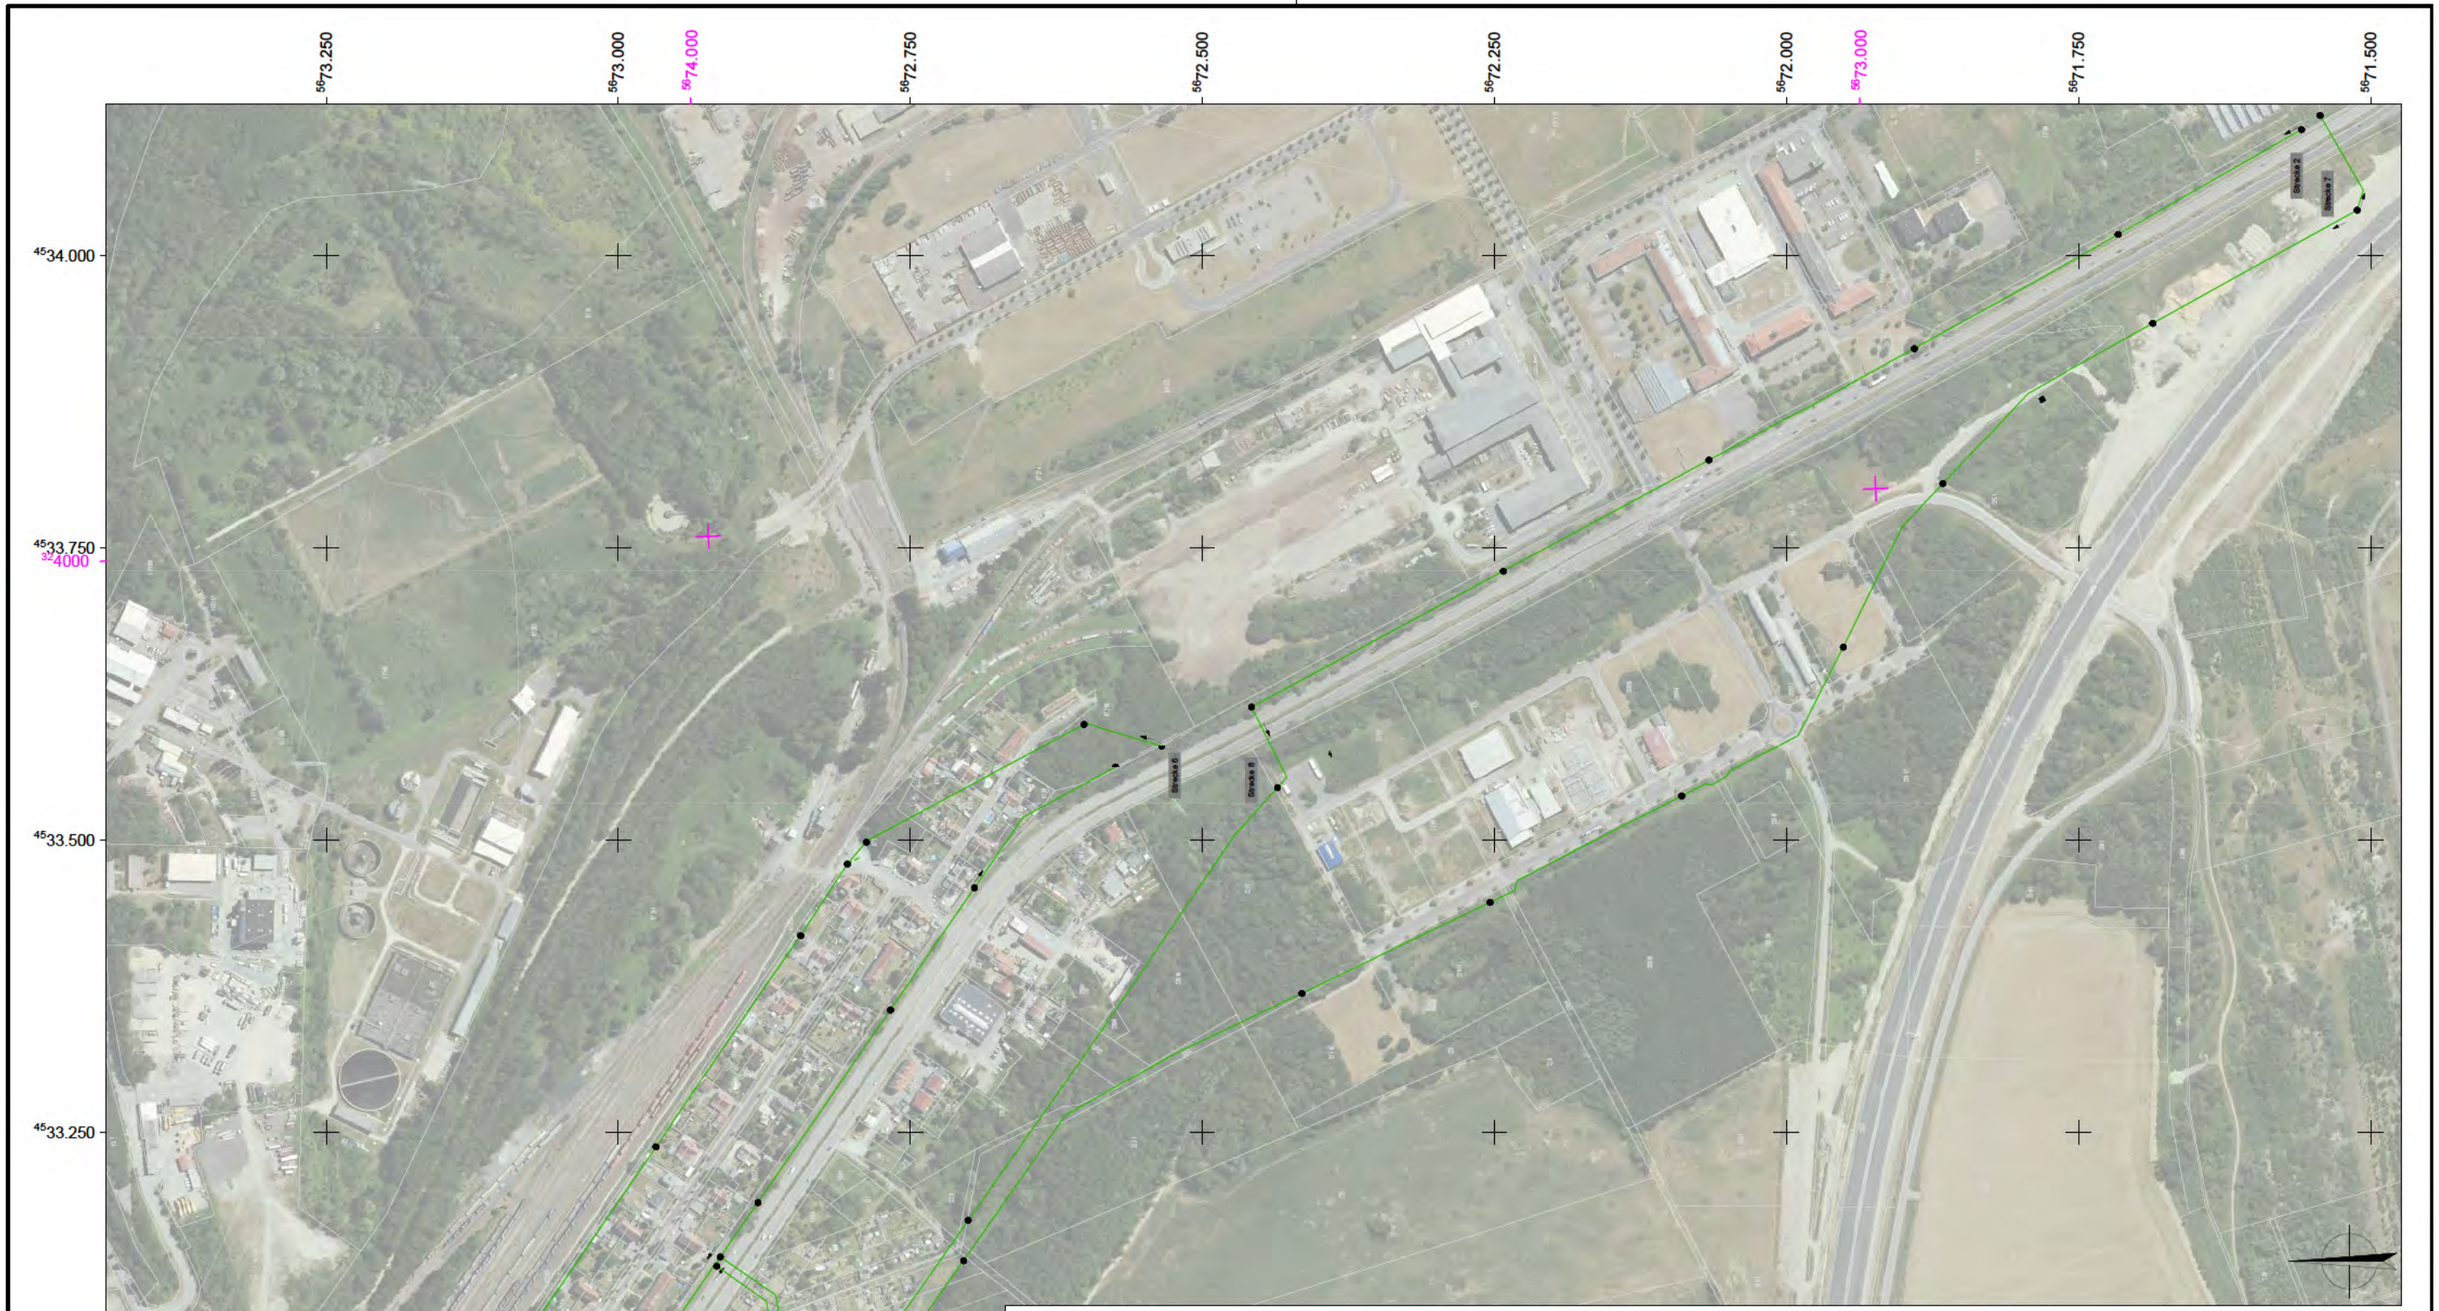

Legende

Detailkarte 1 — Lage und Nummer der Detailkarte

zu verwahrende Brauchwasserleitung mit Lage der Öffnungspunkte

Lage: RD/83, ETRS 89

Diese Karte ist gesetzlich geschützt. Vervielfältigung nur mit Erlaubnis des Herausgebers. Als Vervielfältigung gelten z.B. Nachdruck, Fotokopie, Microverfilmung, Digitalisieren, Scannen sowie Speicherung auf Datenträger.

Auftraggeber:	Auftragnehmer:
LMBV mbH Walter-Köhn-Straße 2 04356 Leipzig	

Projekt:		Projekt-Nr.		
Verwahrung Brauchwasserleitung Espenhain - 3. Bauabschnitt			Datum	Name
		bearbeitet		
		gezeichnet		
		geprüft		
Planinhalt:	Übersichtskarte zur Lage der Detailkarten, Verwahrstrecken und Öffnungspunkte	Maßstab	Anlagen-Nr.	
		1 : 5 250	1.1	