




Überleiter 1

Vom Spreetaler See zum Sabrodter See

Überleiter 1

vom Spreetaler See zum Sabrodter See

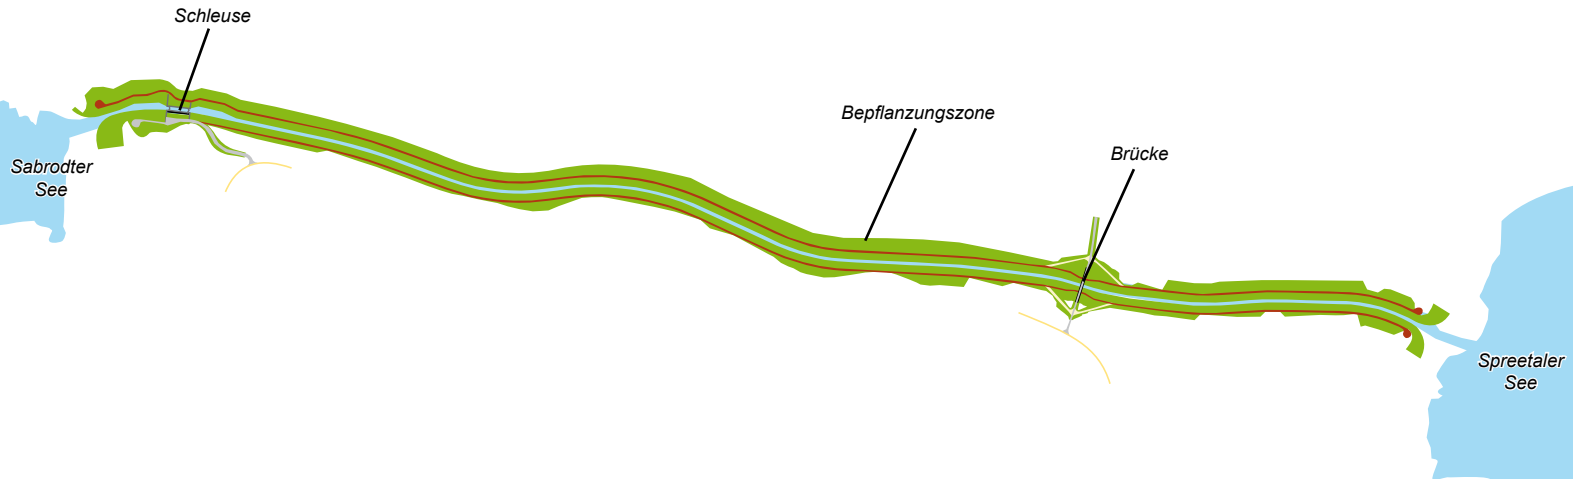

Vegetation im Bereich des Überleiters

Baumaßnahmen • Bau einer Brücke und Schleuse

Technische Daten

Überleiter

Länge 2.750 m

Wassertiefe 3,5 m

Brückenbauwerk

Spannweite 34,2 m

Fahrbahnbreite 3,5 m

Schleuse

nutzbare Kammerlänge 29,4 m

Kammerbreite 6,0 m

Fallhöhe 5,0 m

Wasserstände im Endzustand

Spreetaler See 108,0 m NHN

Sabrodter See 103,0 bis 104,0 m NHN

