




## Überleiter 7

Vom Blunoer Südsee zum Partwitzer See

# Überleiter 7 vom Blunoer Südsee zum Partwitzer See

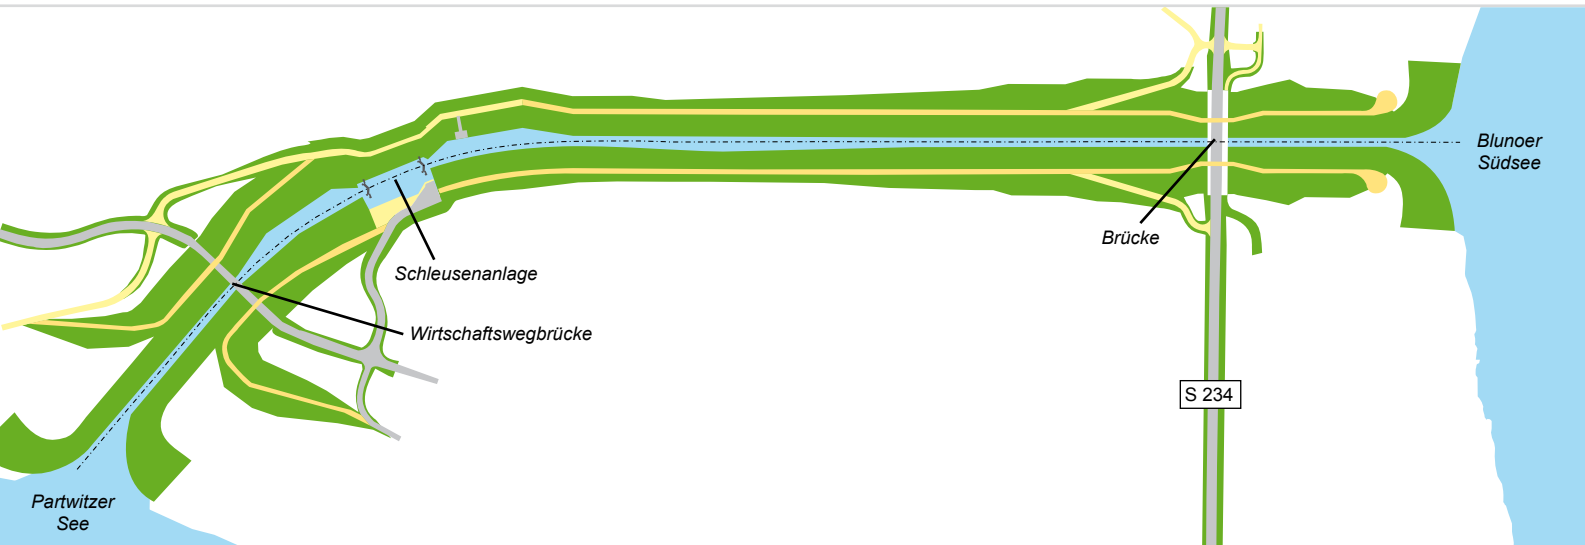

Künftiger Mündungsbereich in den Partwitzer See



Blunoer Südsee

### Baumaßnahmen

- Bau einer Schleusenanlage
- Bau einer Brücke Staatsstraße S 234
- Bau einer Wirtschaftswegbrücke

### Technische Daten Überleiter

**Länge** 700 m

**Wassertiefe** 3,5 m

### Ein- und Auslaufkanal Partwitzer See

**Länge** 57,0 m

**Länge der Schleusenanlage** 55,0 m

**Fallhöhe** 4,0 m

### Brückenbauwerk

**Spannweite** 34,5 m

**Fahrrinnenbreite** 2 x 3,5 m

### Wasserstände im Endzustand

**Blunoer Südsee** 103,0 bis 104,0 m NHN

**Partwitzer See** 100,0 bis 101,25 m NHN

