Betriebsplan Folgen des Grundwasserwiederanstieges Zwenkau/ Werben

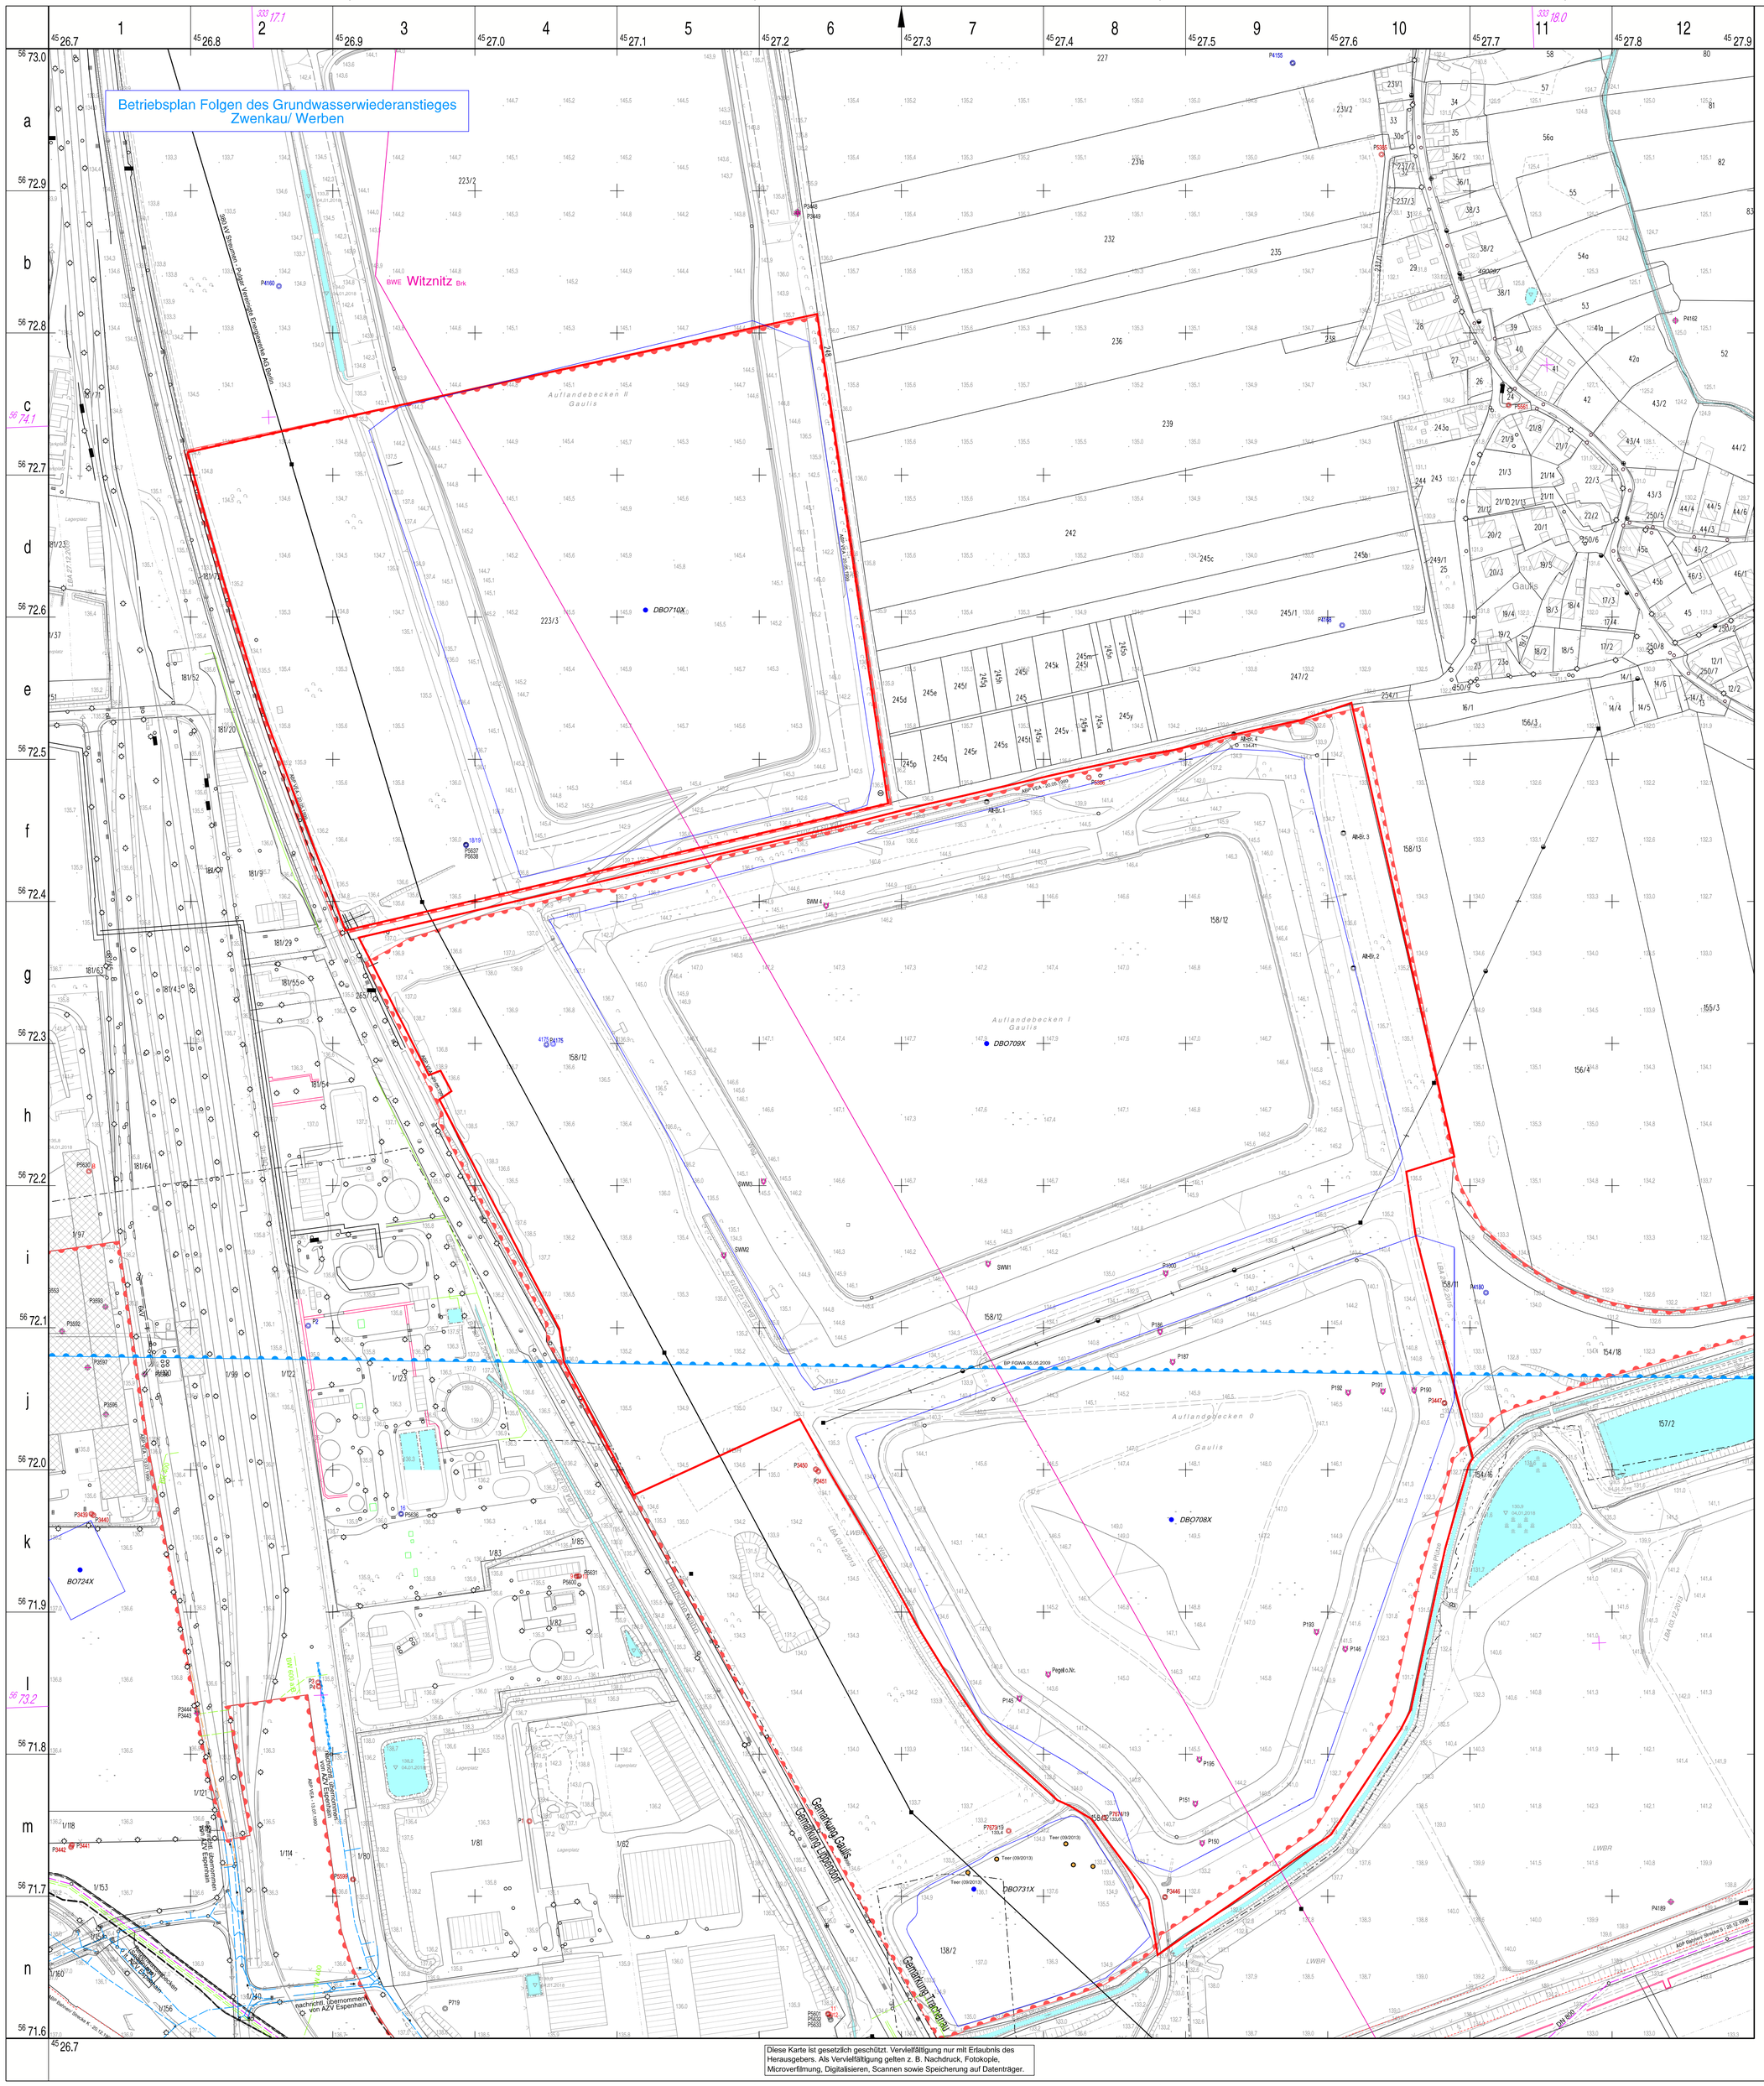

Legende:

- Bearbeitungsbereich

Grenzen Bundesberggesetz

- bergrechtliche Verantwortung LMBV mbH
- bergrechtliche Verantwortung LMBV mbH Kohleverbindungsbahnen/Rohrverbundsyst. Flutung
- Betriebsplangrenzen Folgen des Grundwasserwiederanstieges der LMBV mbH
- Bergbauberechtigungen

Berechtsamsgrenzen Dritter werden nur nachrichtlich dargestellt, es besteht kein Anspruch auf Vollständigkeit bzw. Richtigkeit der Darstellung.

- BO723X — Altlastbearbeitung abgeschlossen
- 401000 — Höhenfestpunkt der LMBV mbH

Technische Bohrungen

- 2849/87 — Filterbrunnen
- P 5420 — aktive Grundwassermessstellen (Güte)
- P 3371 — aktive Grundwassermessstellen (Dynamik)

Liegenschaften

- 51/10 — Flurstück mit Nummer

Die dargestellten Liegenschaftsinhalte wurden aus Katasterdaten übernommen. Sie sind zur Bestimmung von Maßen und Koordinaten nicht geeignet.

Anlage 1

Thematische Karte

IM-019-2022

VKO-ID:10001121 -
Ausschreibung der Absatzbecken Gaulis zur Verpachtung/ zum Verkauf zur Nutzung als Flächen für Photovoltaikanlagen

LMBV
Lausitzer und Mitteldeutsche Bergbau-Verwaltungsgesellschaft mbH

Sanierungsbereich Mitteldeutschland

	Datum	Name / Abt.	Bestätigt	
Riswerk bearbeitet	04/2022	Rudolph/VT52		Maßstab
thematisch bearbeitet				1:2000
thematisch bearbeitet				
Karte erstellt	29.04.2022	Rudolph/VT52		

Auftragsnr.: IM-019-2022 **Vertragsnummer (extern):**

Kartengrundlage:
Gewässungsstes (teilweise grau): 04/2022
Bestandsstes (teilweise grau): 08/2021

Geobasisdaten:
Bezugssysteme:
Lage: RD/83, *ETRS 89 angerissen*
Höhe: DHHN92 (m über NHN)

Für die Richtigkeit der markscheiderischen Unterlagen:

Leipzig, den..... Markscheider

0 20 40 80 120 160 200m

Datei: M:\Auftrag\4_Unterlaß\Sicherungsarbeiten\2022\IM-019-2022\IM-019-2022.dgn Modell: Standard
Datum: 29.04.2022 Uhrzeit: 14:02:05 Benutzer: RUDOLPHD Plotter: PDF_Plotter_Standard.pltcfg
Portalbk: \\LPZSY1\KG\32\CAD_Daten\Grubenfeld\Config\VT\DESIGN\SCRIPTS\Delta\le.pen

pdf erstellt von:VT52 / A. Rudolph
pdf erstellt am: 29.04.2022 14:02:05
Maßstab: 1 : 2000